


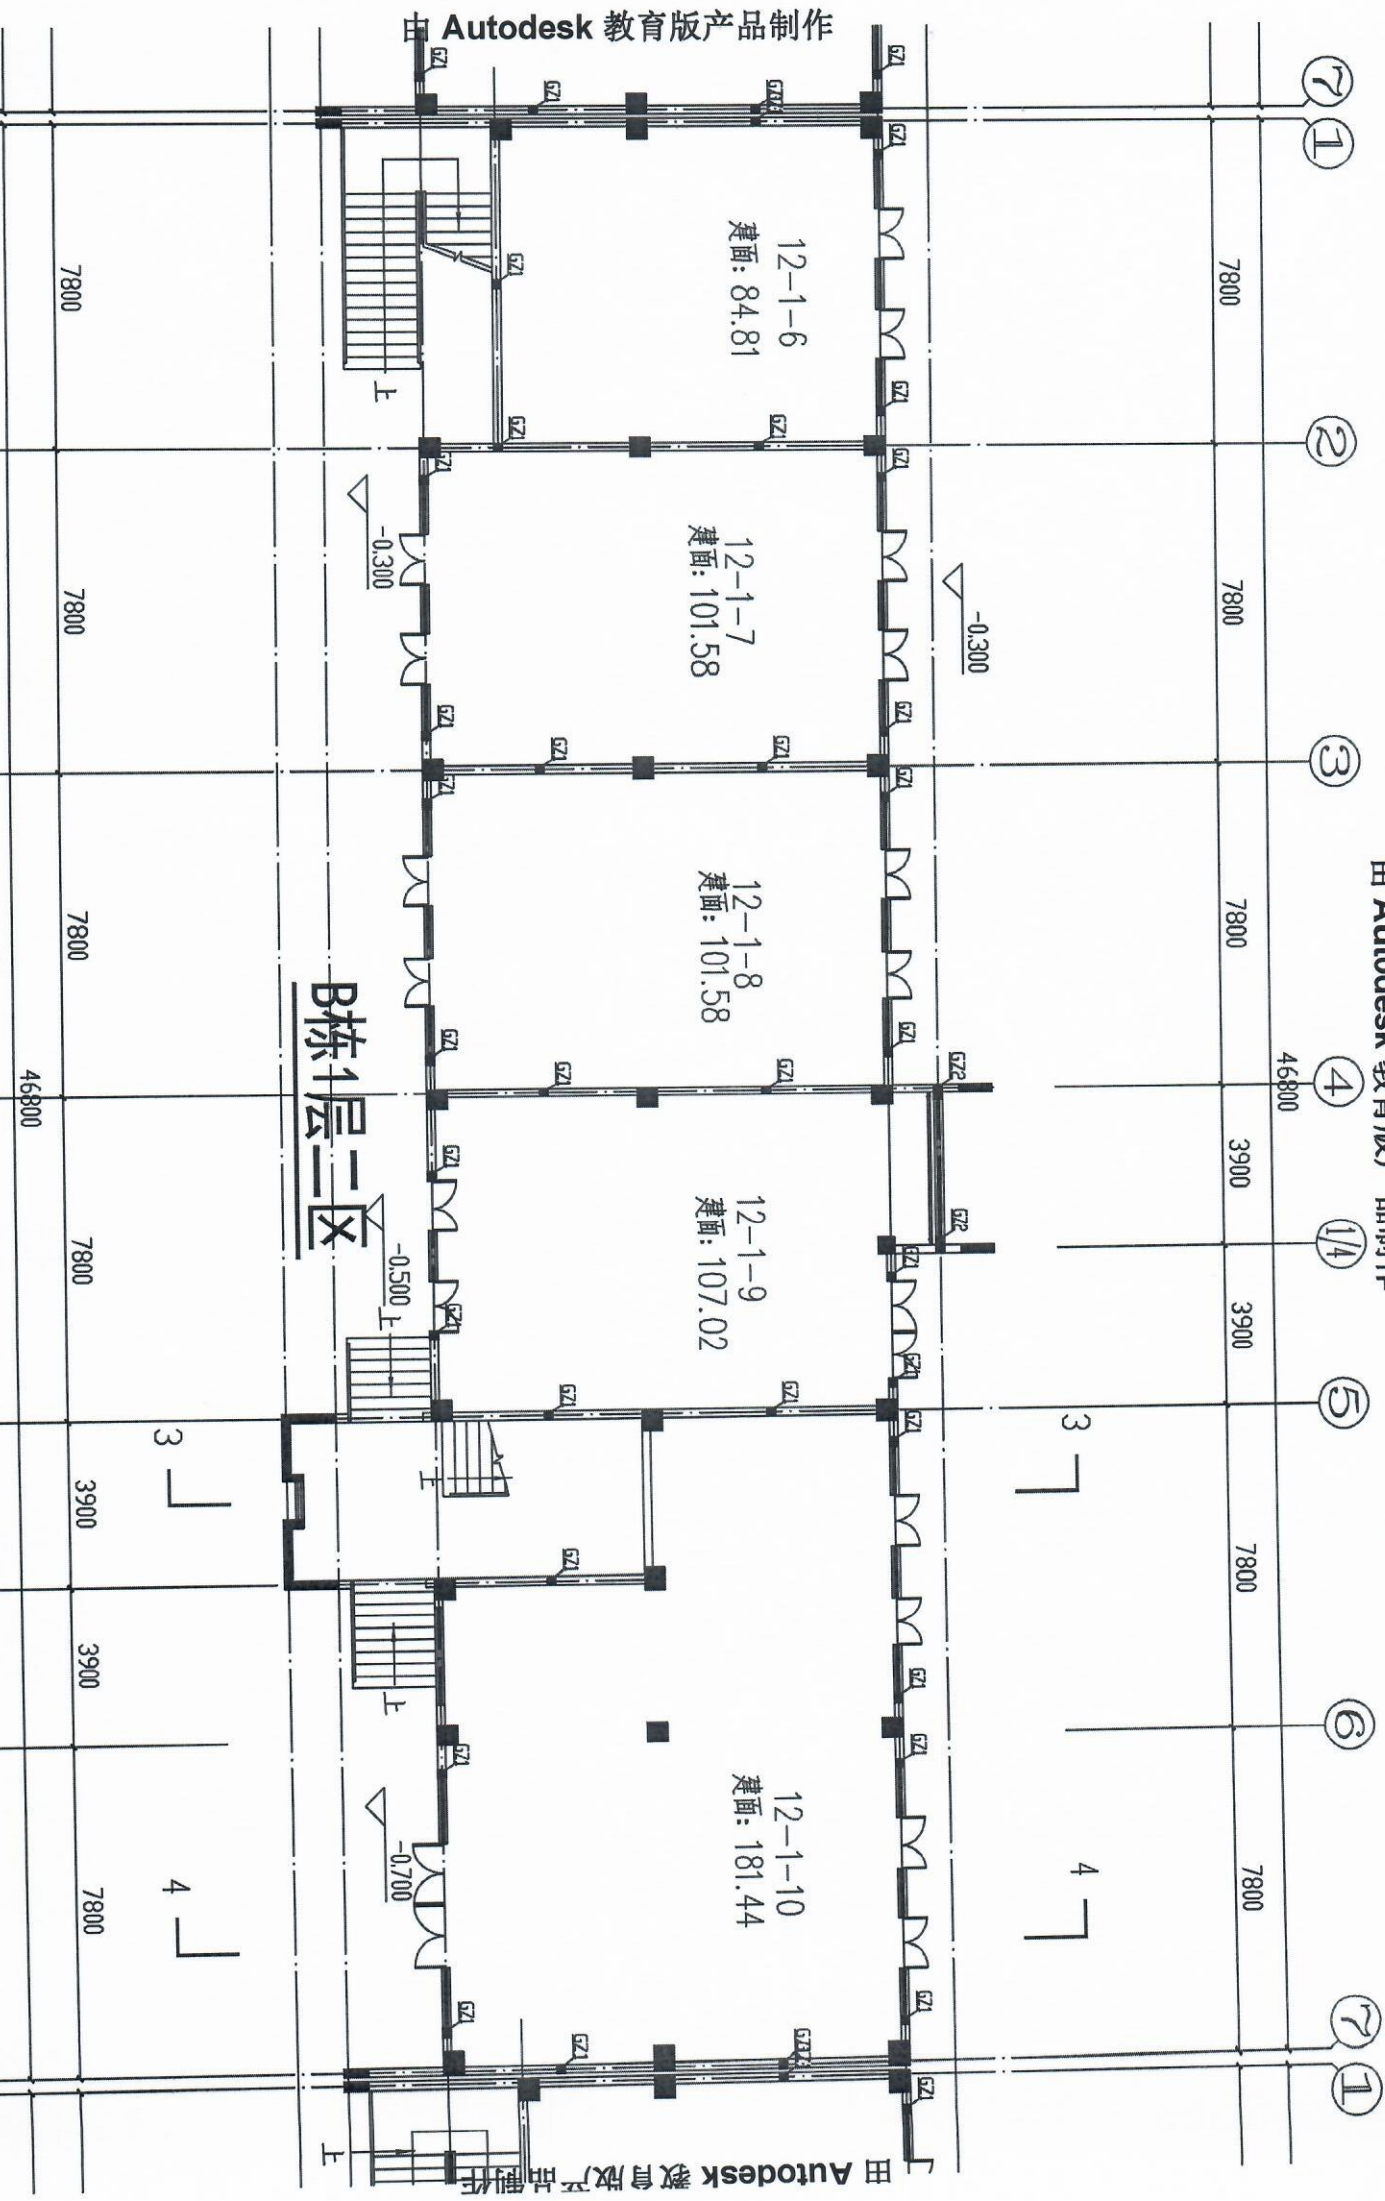



B栋1层三区






. 广场、场地相接处均作防水处理。

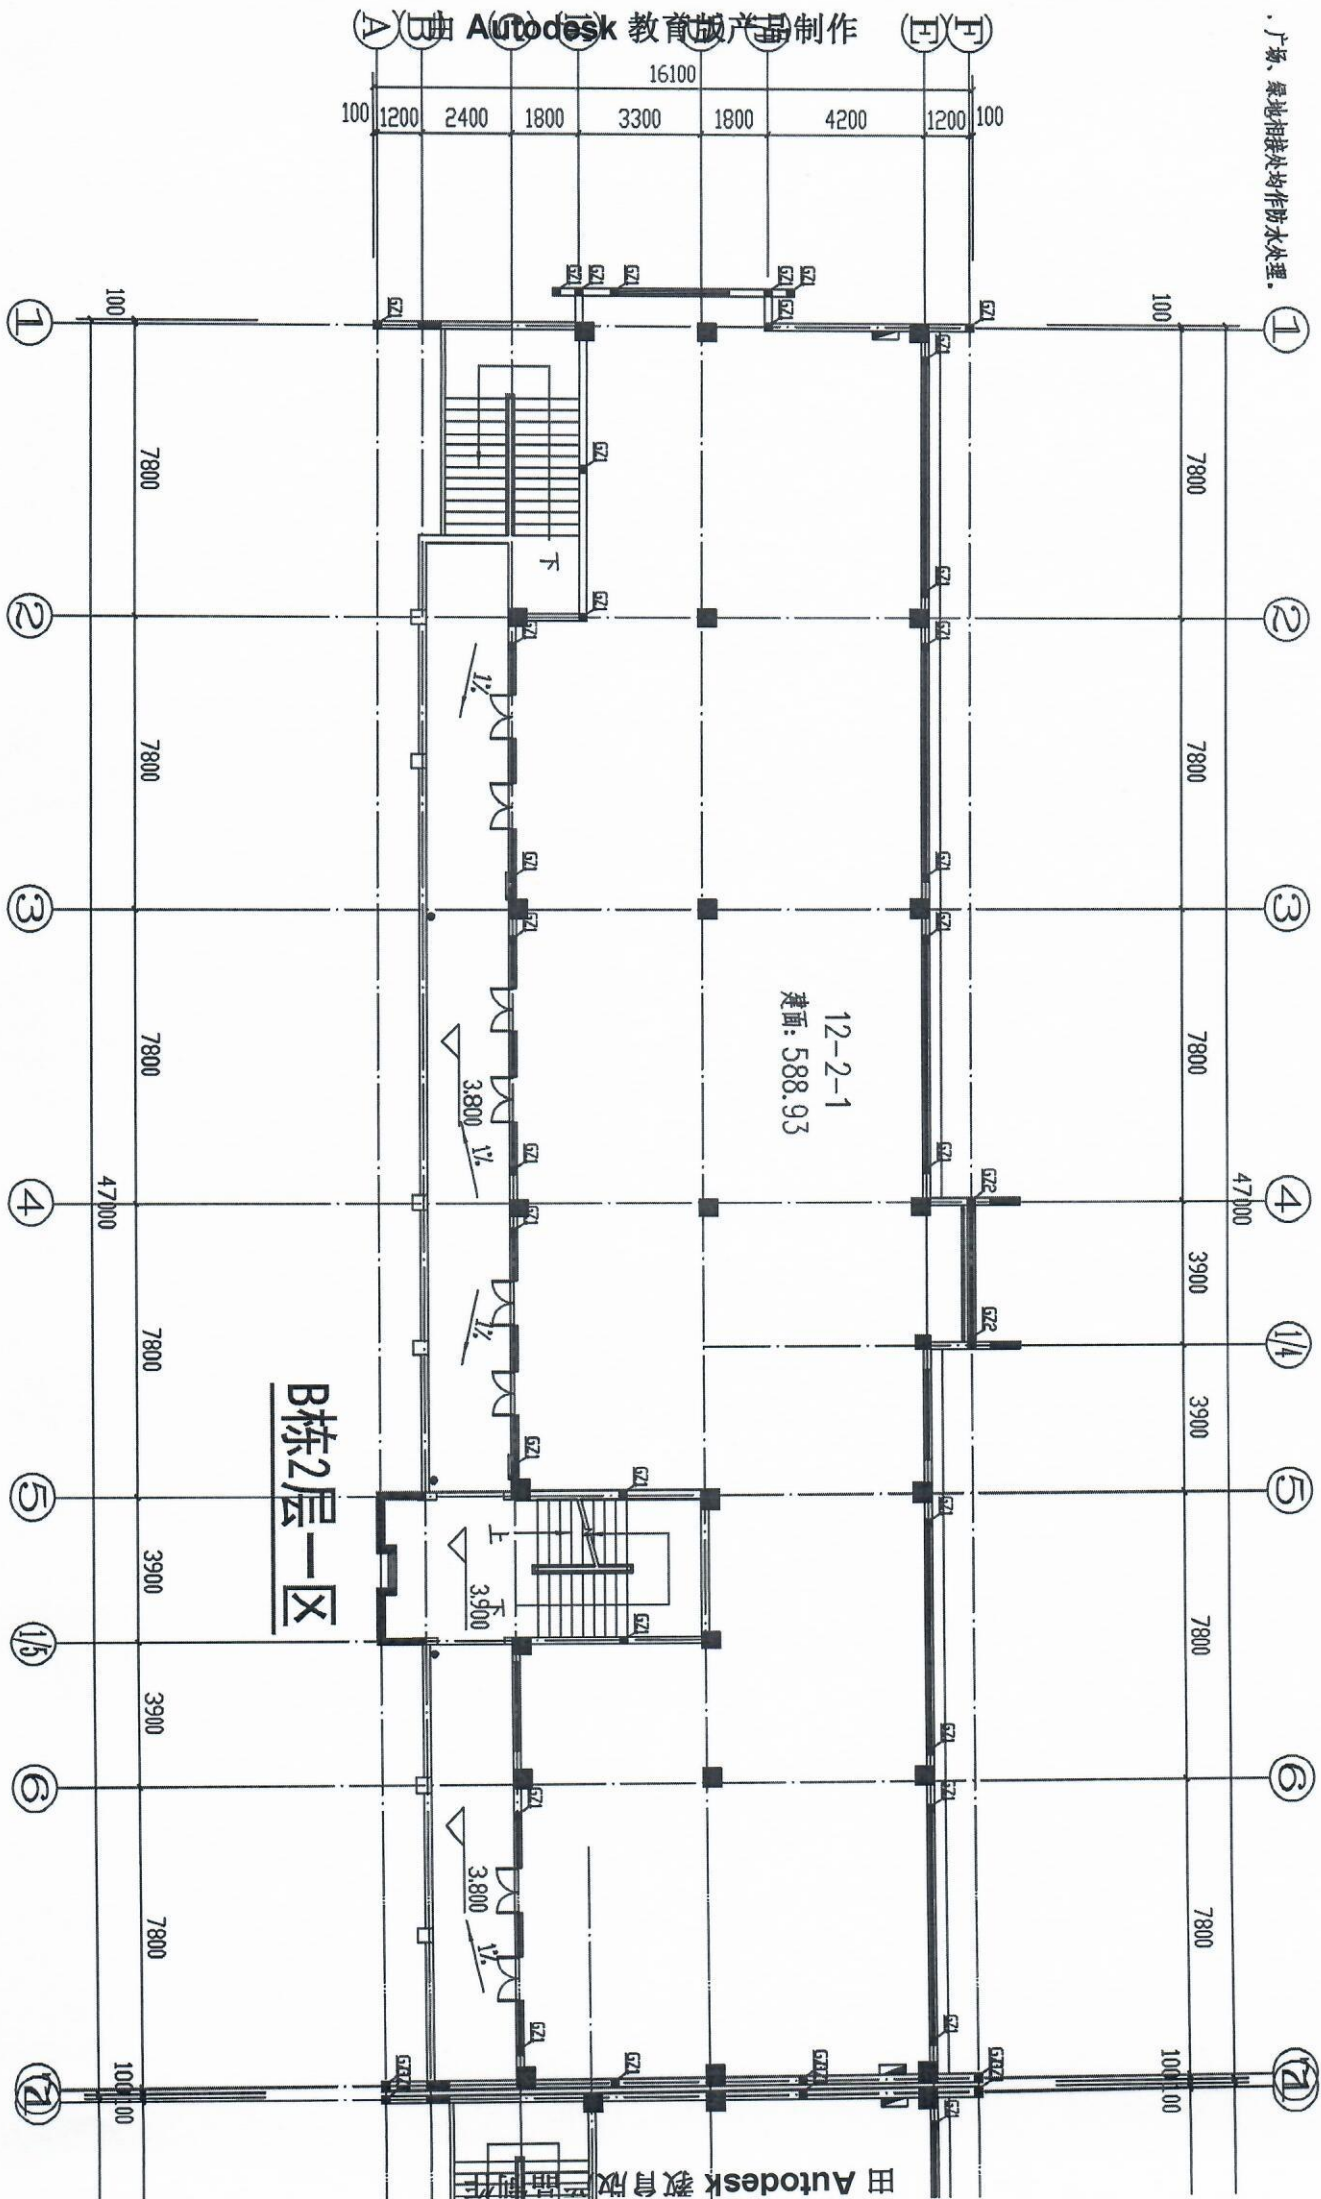


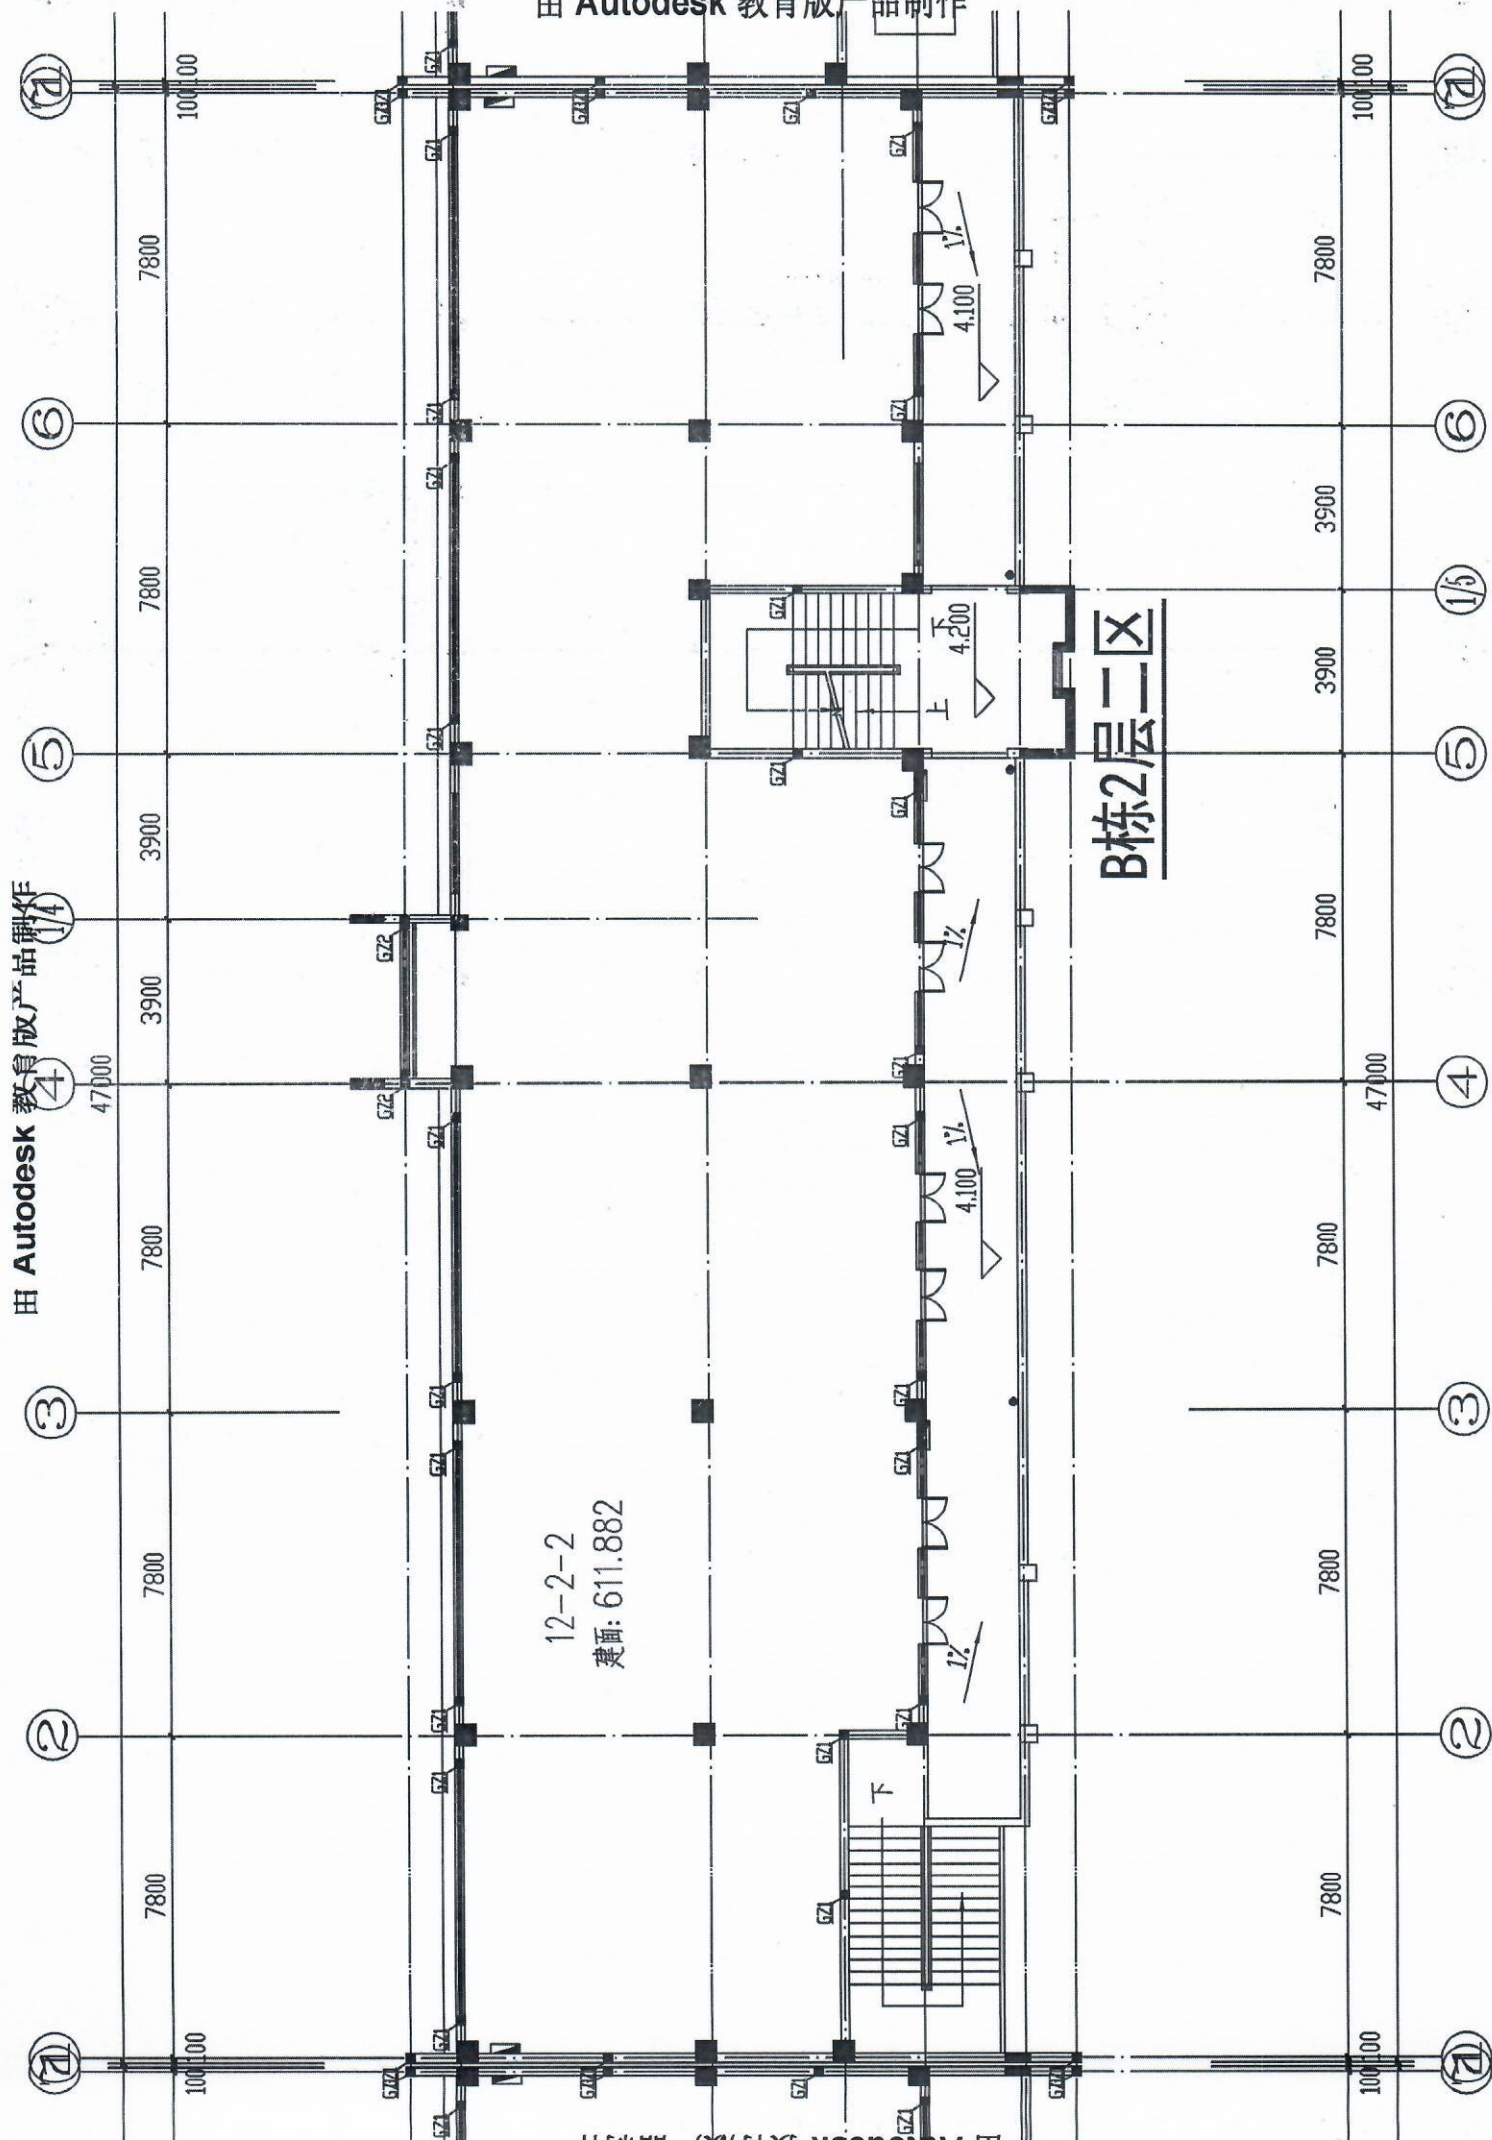

B栋2层三区

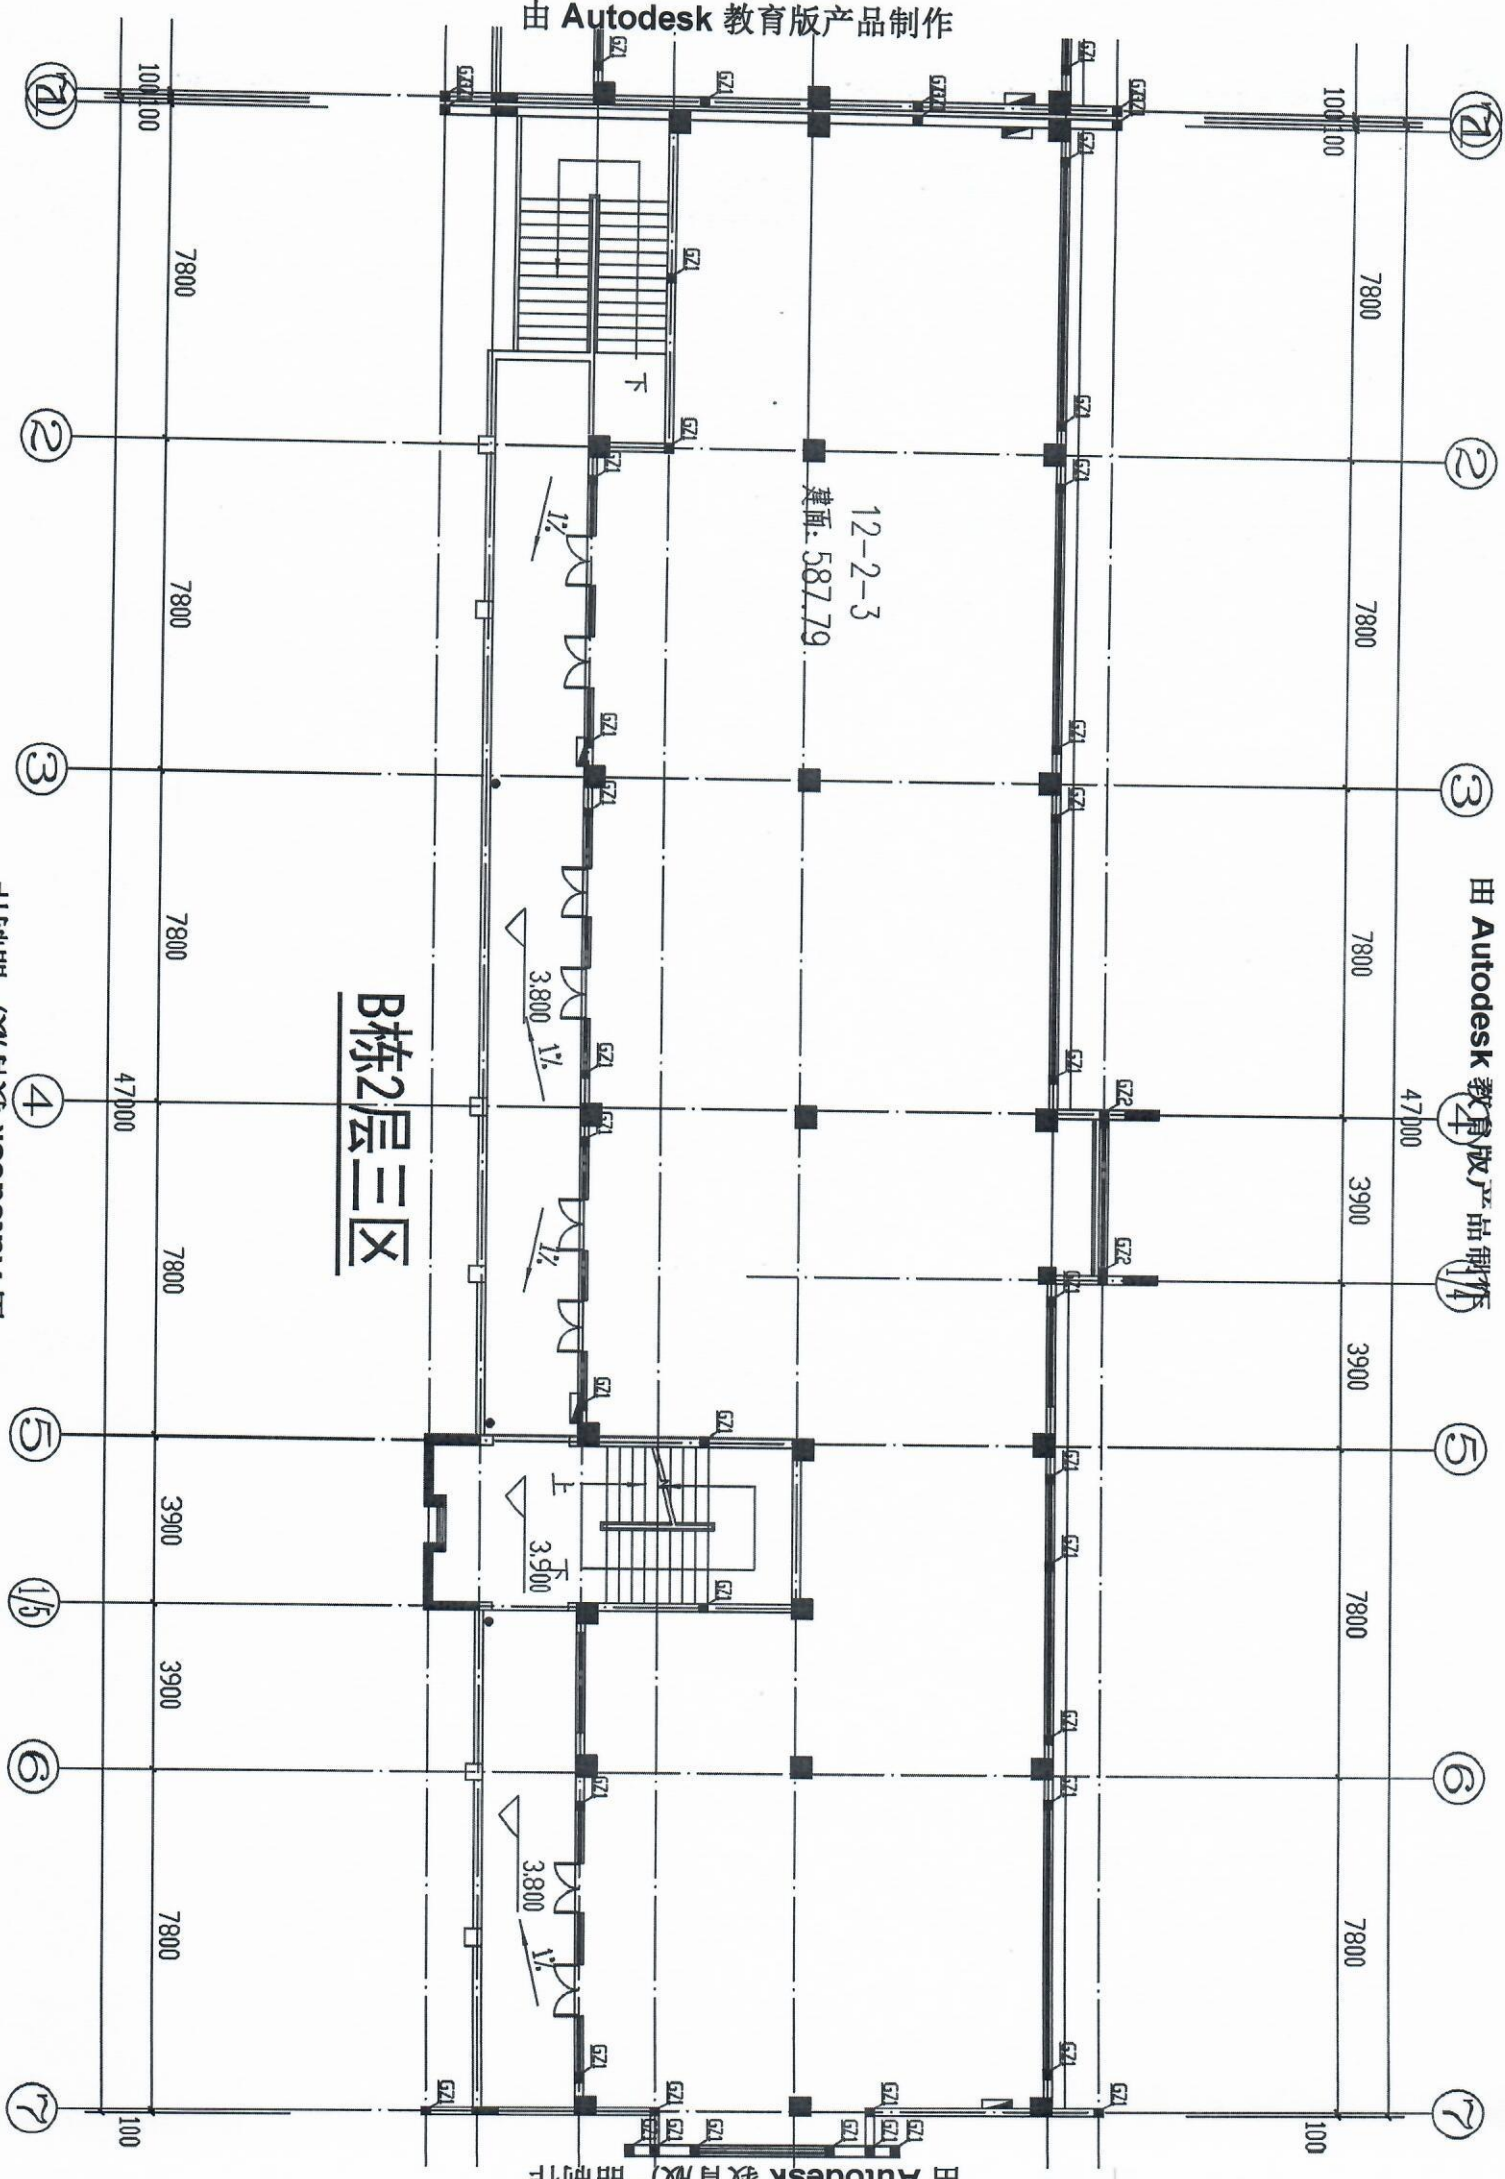


由 Autodesk 教育版产品制作

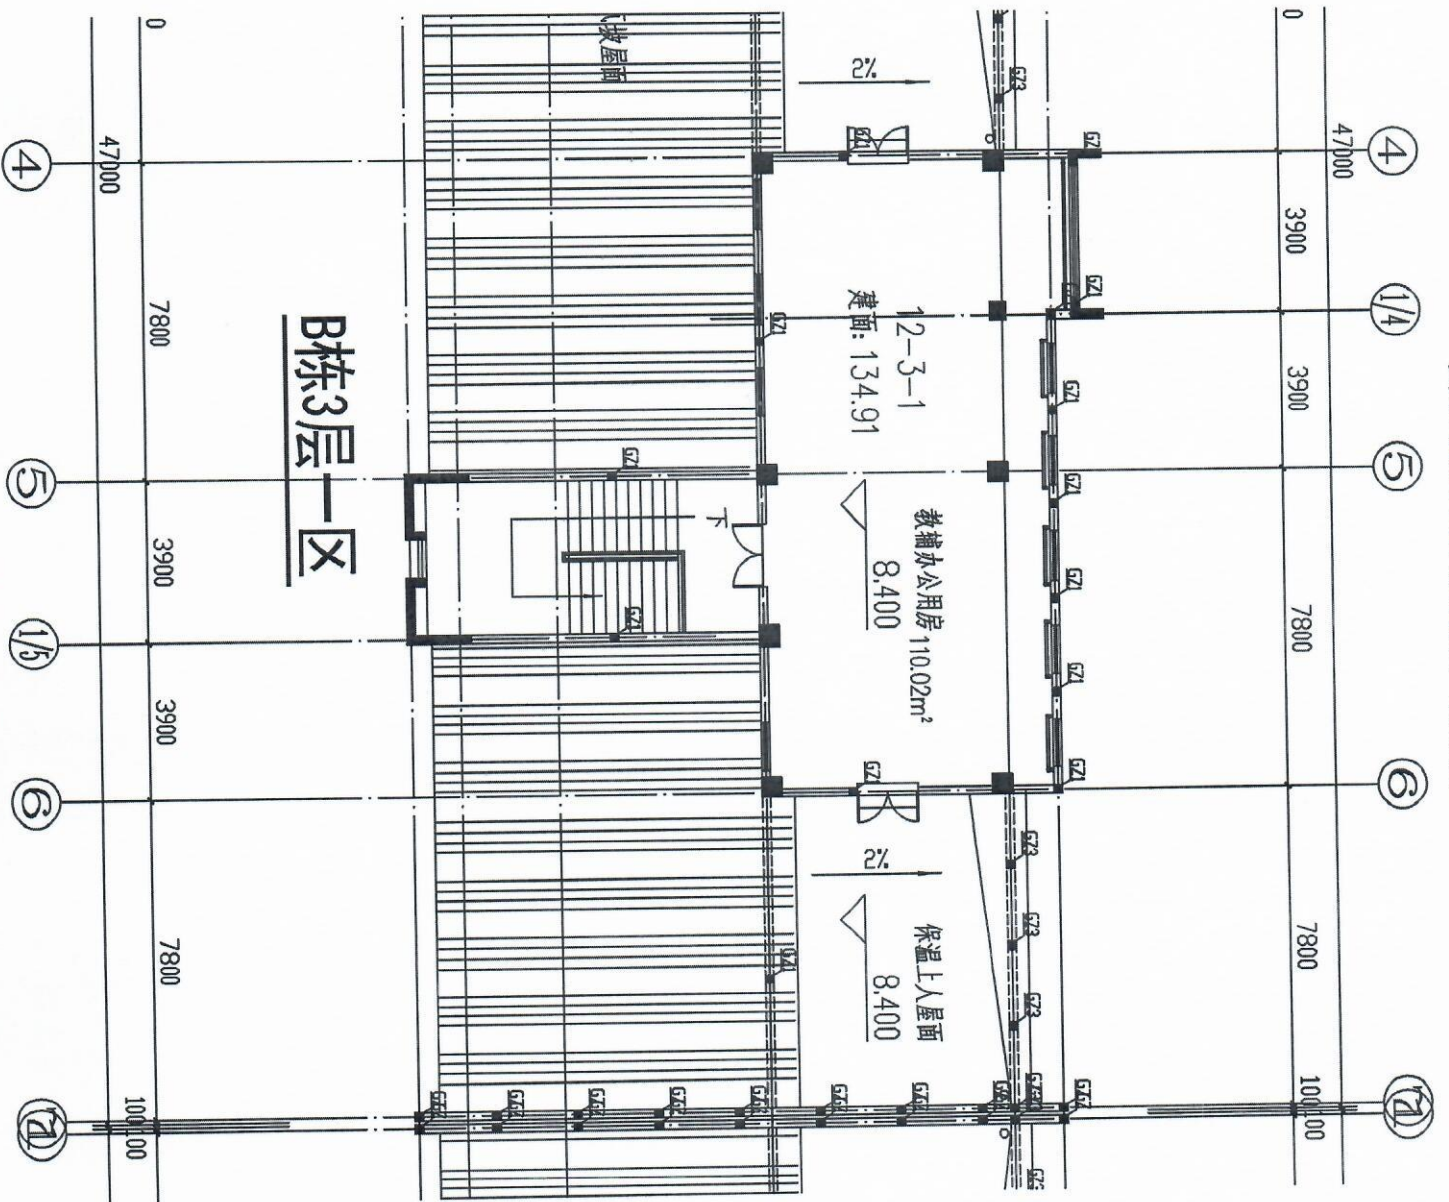

由 Autodesk 教育版产品制作

B栋3层二区

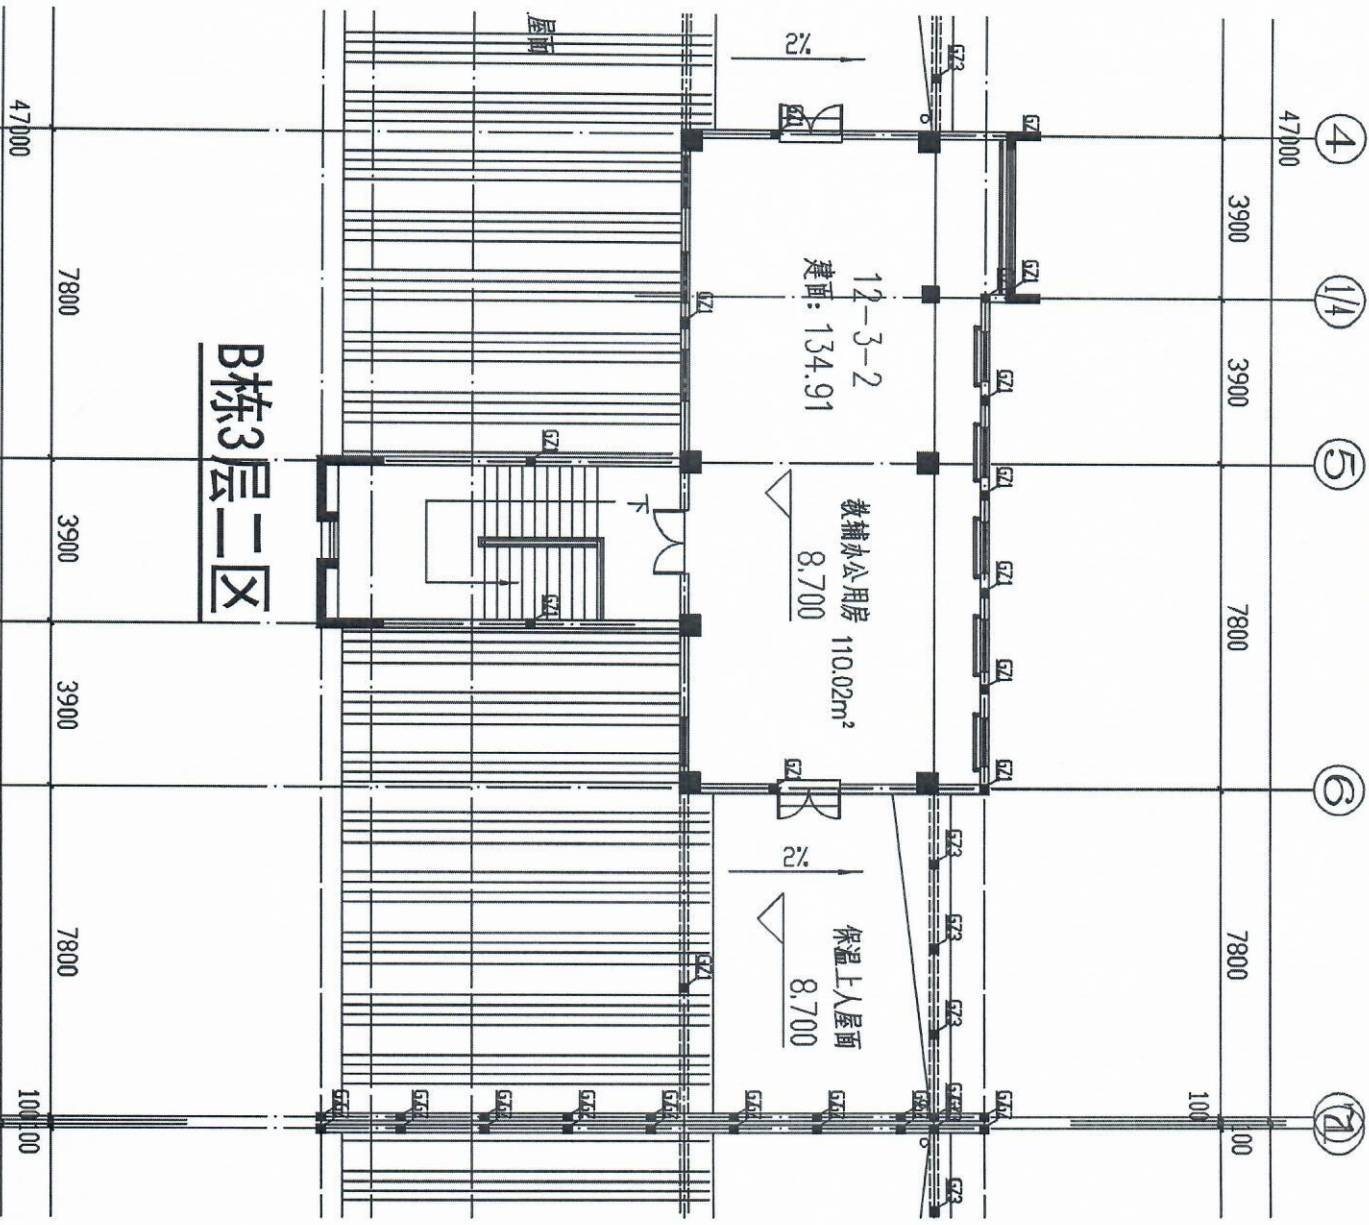

由 Autodesk 教育版产品制作

由 Autodesk 教育版产品制作

